


【菊地宅 建物リフォーム工事 平面図】

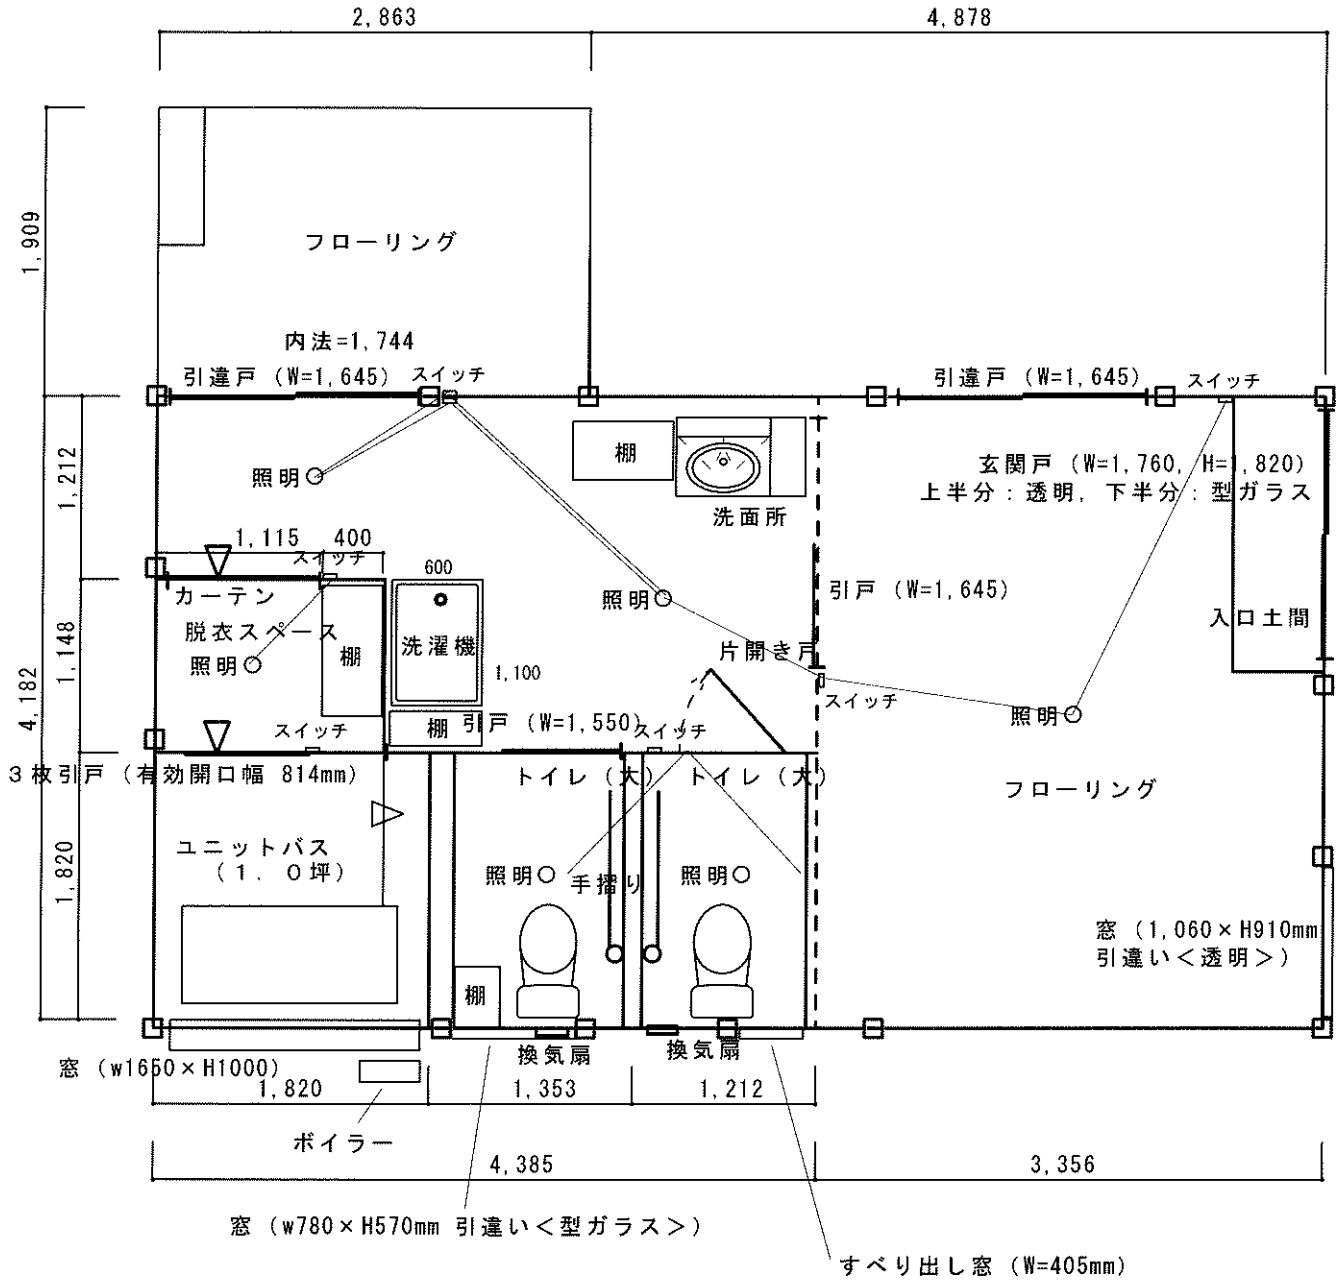

高田工業株式会社

岩手県花巻市石鳥谷町上口2丁目6-5
TEL 0198-45-3324
FAX 0198-45-2825

縮尺

S=1:50

工事名称
水回りリフォーム工事

図面名称
水回りリフォーム工事 平面図

図面番号

1