
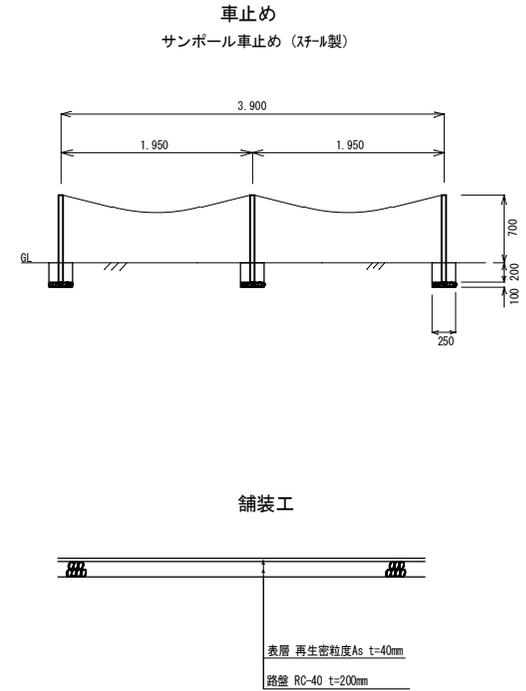


【平面図】

ガレージ（カーポート）・舗装工・車止め工

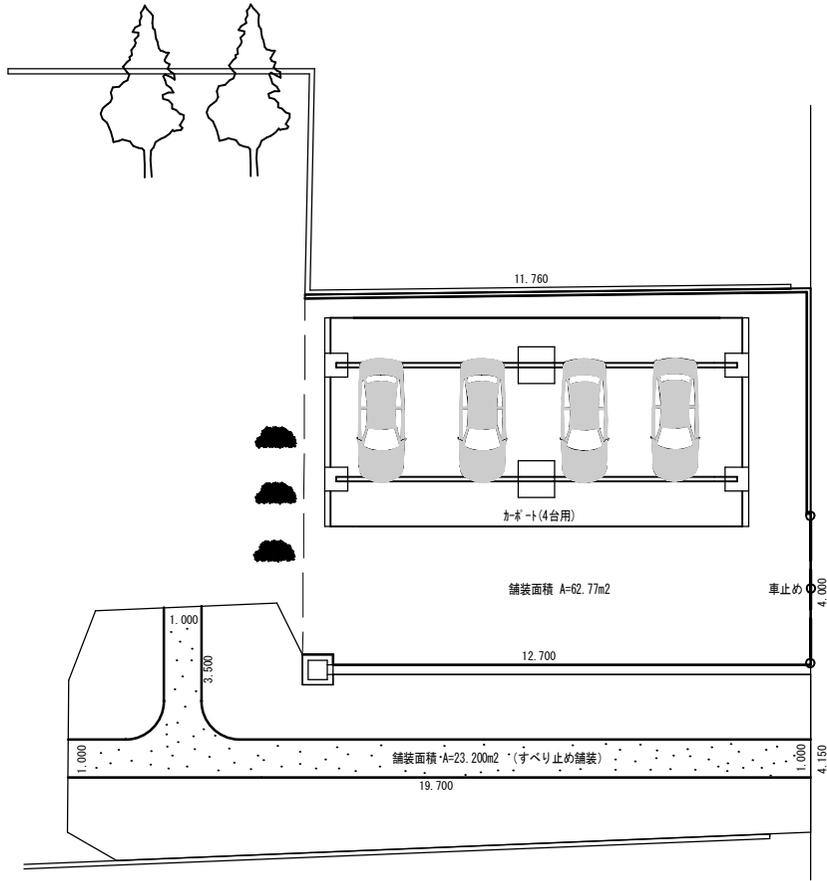


高田工業株式会社
 岩手県花巻市石鳥谷町上口2丁目6-5
 TEL 0198-45-3324
 FAX 0198-45-2825

縮尺	S=1:200
----	---------

工事名称	ガレージ・舗装工
図面名称	ガレージ・舗装工

図面番号	1
------	---