

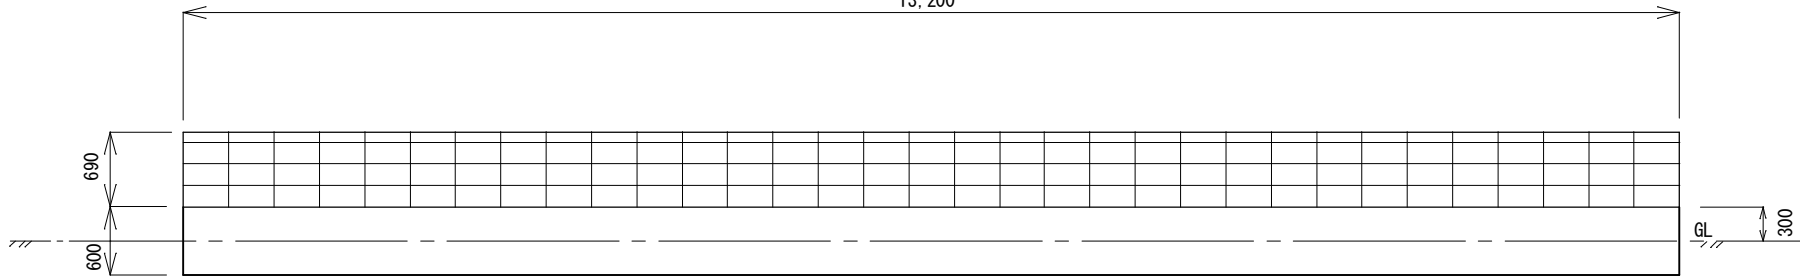
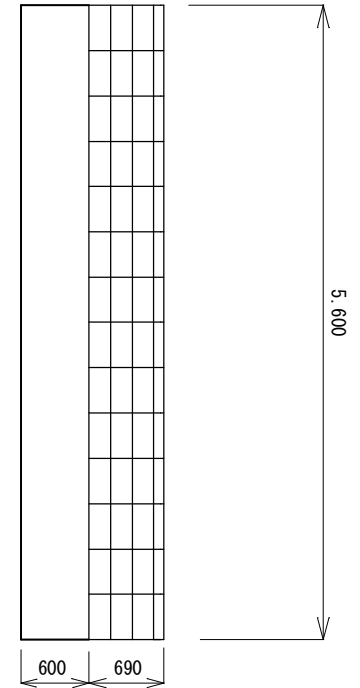


ブロック塀  
(東洋工業ガーデン・ブロック)

13,200

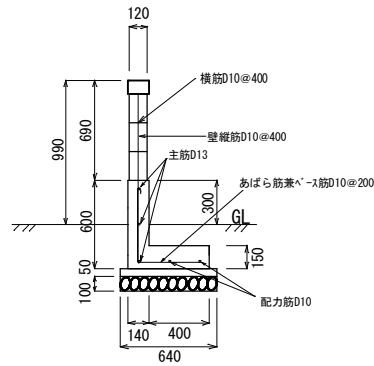


標準断面図

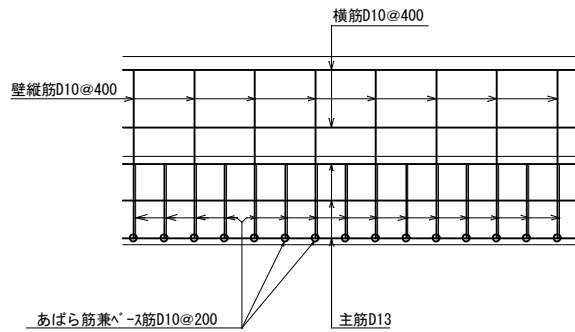

壁縦筋D10  
45本 60.3m

あばら筋兼へーラス筋D10  
92本 86.48m


D10=221.18m (123.9Kg)  
D13=55.80m (55.5Kg)

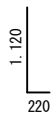

横筋D10 37.2m

配力筋D10 37.2m

主筋D13 55.8m

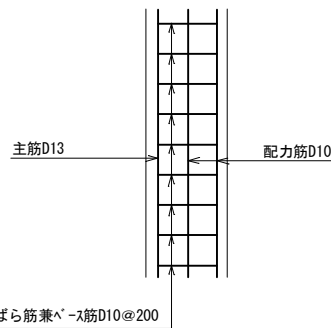

**高田工業株式会社**

岩手県花巻市石鳥谷町上口2丁目6-5  
TEL 0198-45-3324  
FAX 0198-45-2825

縮尺

S=1:200

工事名称

図面名称

ブロック塀工

図面番号

1