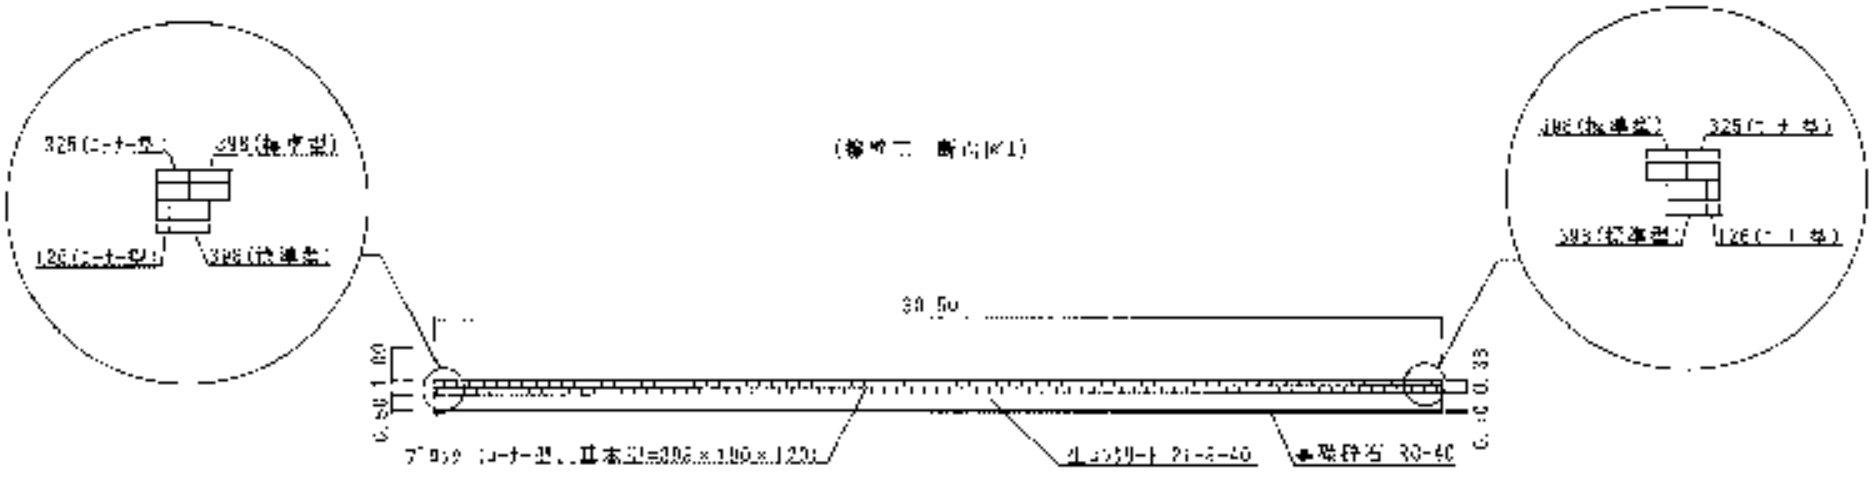

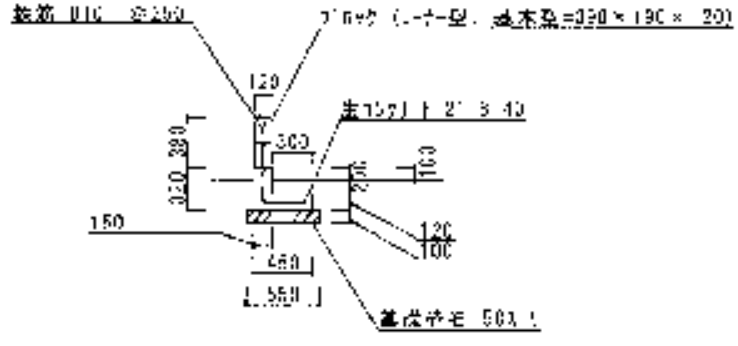

高田工業株式会社 名古屋市東区東桜町上口3丁目6－5 TEL 0198-45-3324 FAX 0198-45-2925	承認	検図	製図	図面	工事名称 リンチーム工事 S=1:200 図面名称 関連工事図、石面図	図面番号 1