フェンス

ユニフェンス（メッシュ）H=1.000

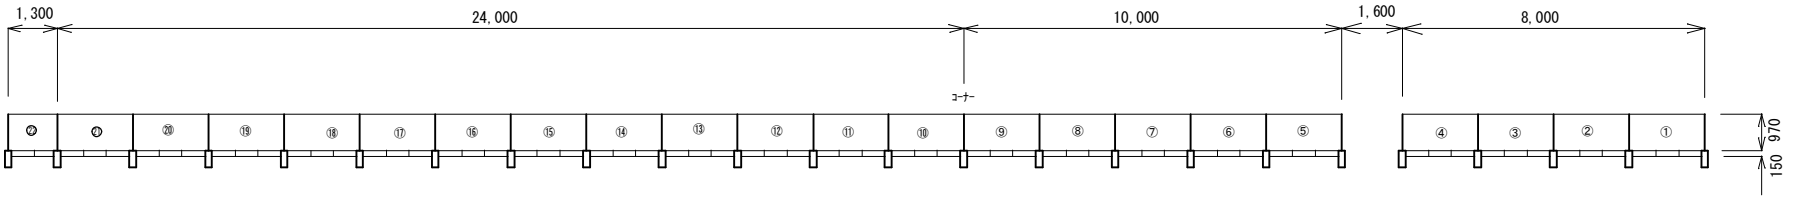

標準断面図

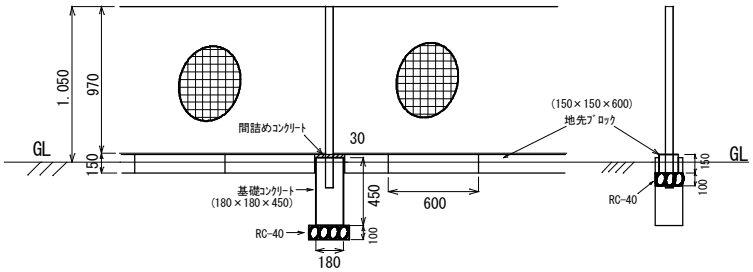

	高田工業株式会社 岩手県花巻市石鳥谷町上口2 丁目6 －5 TEL 0198-45-3324 FAX 0198-45-2825	縮 尺 S=1:200	工事名称 図面名称 メッシュフェンス工	図面番号 1